


Fallsad Spåpanel med en fasad kant

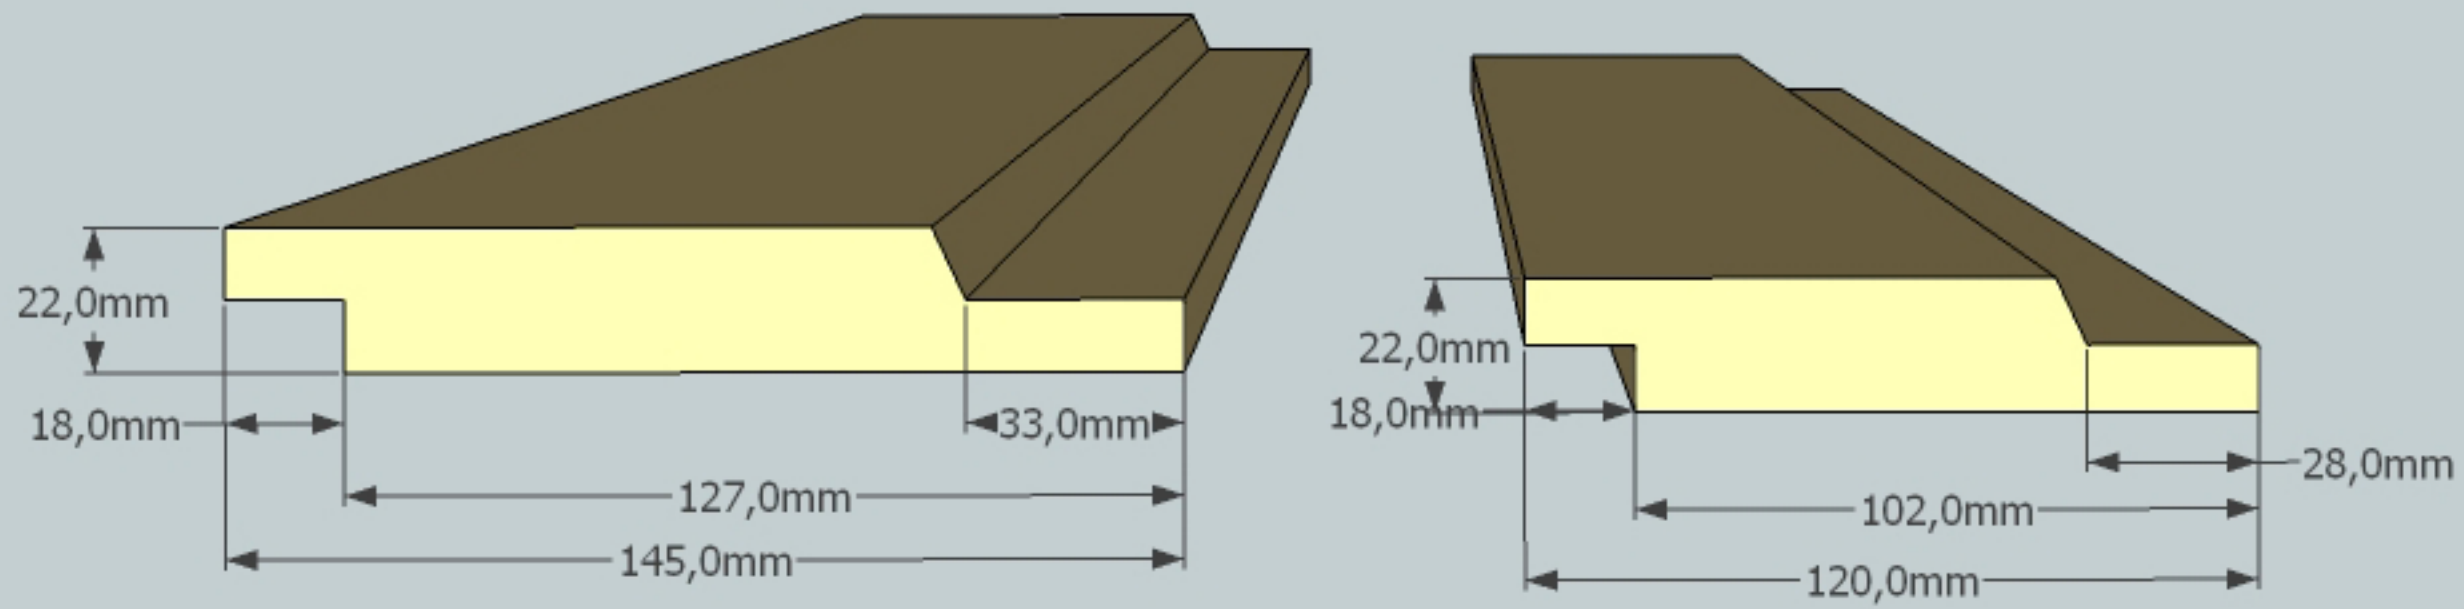

Fallsad Spårpanel med två fasade kanter

